
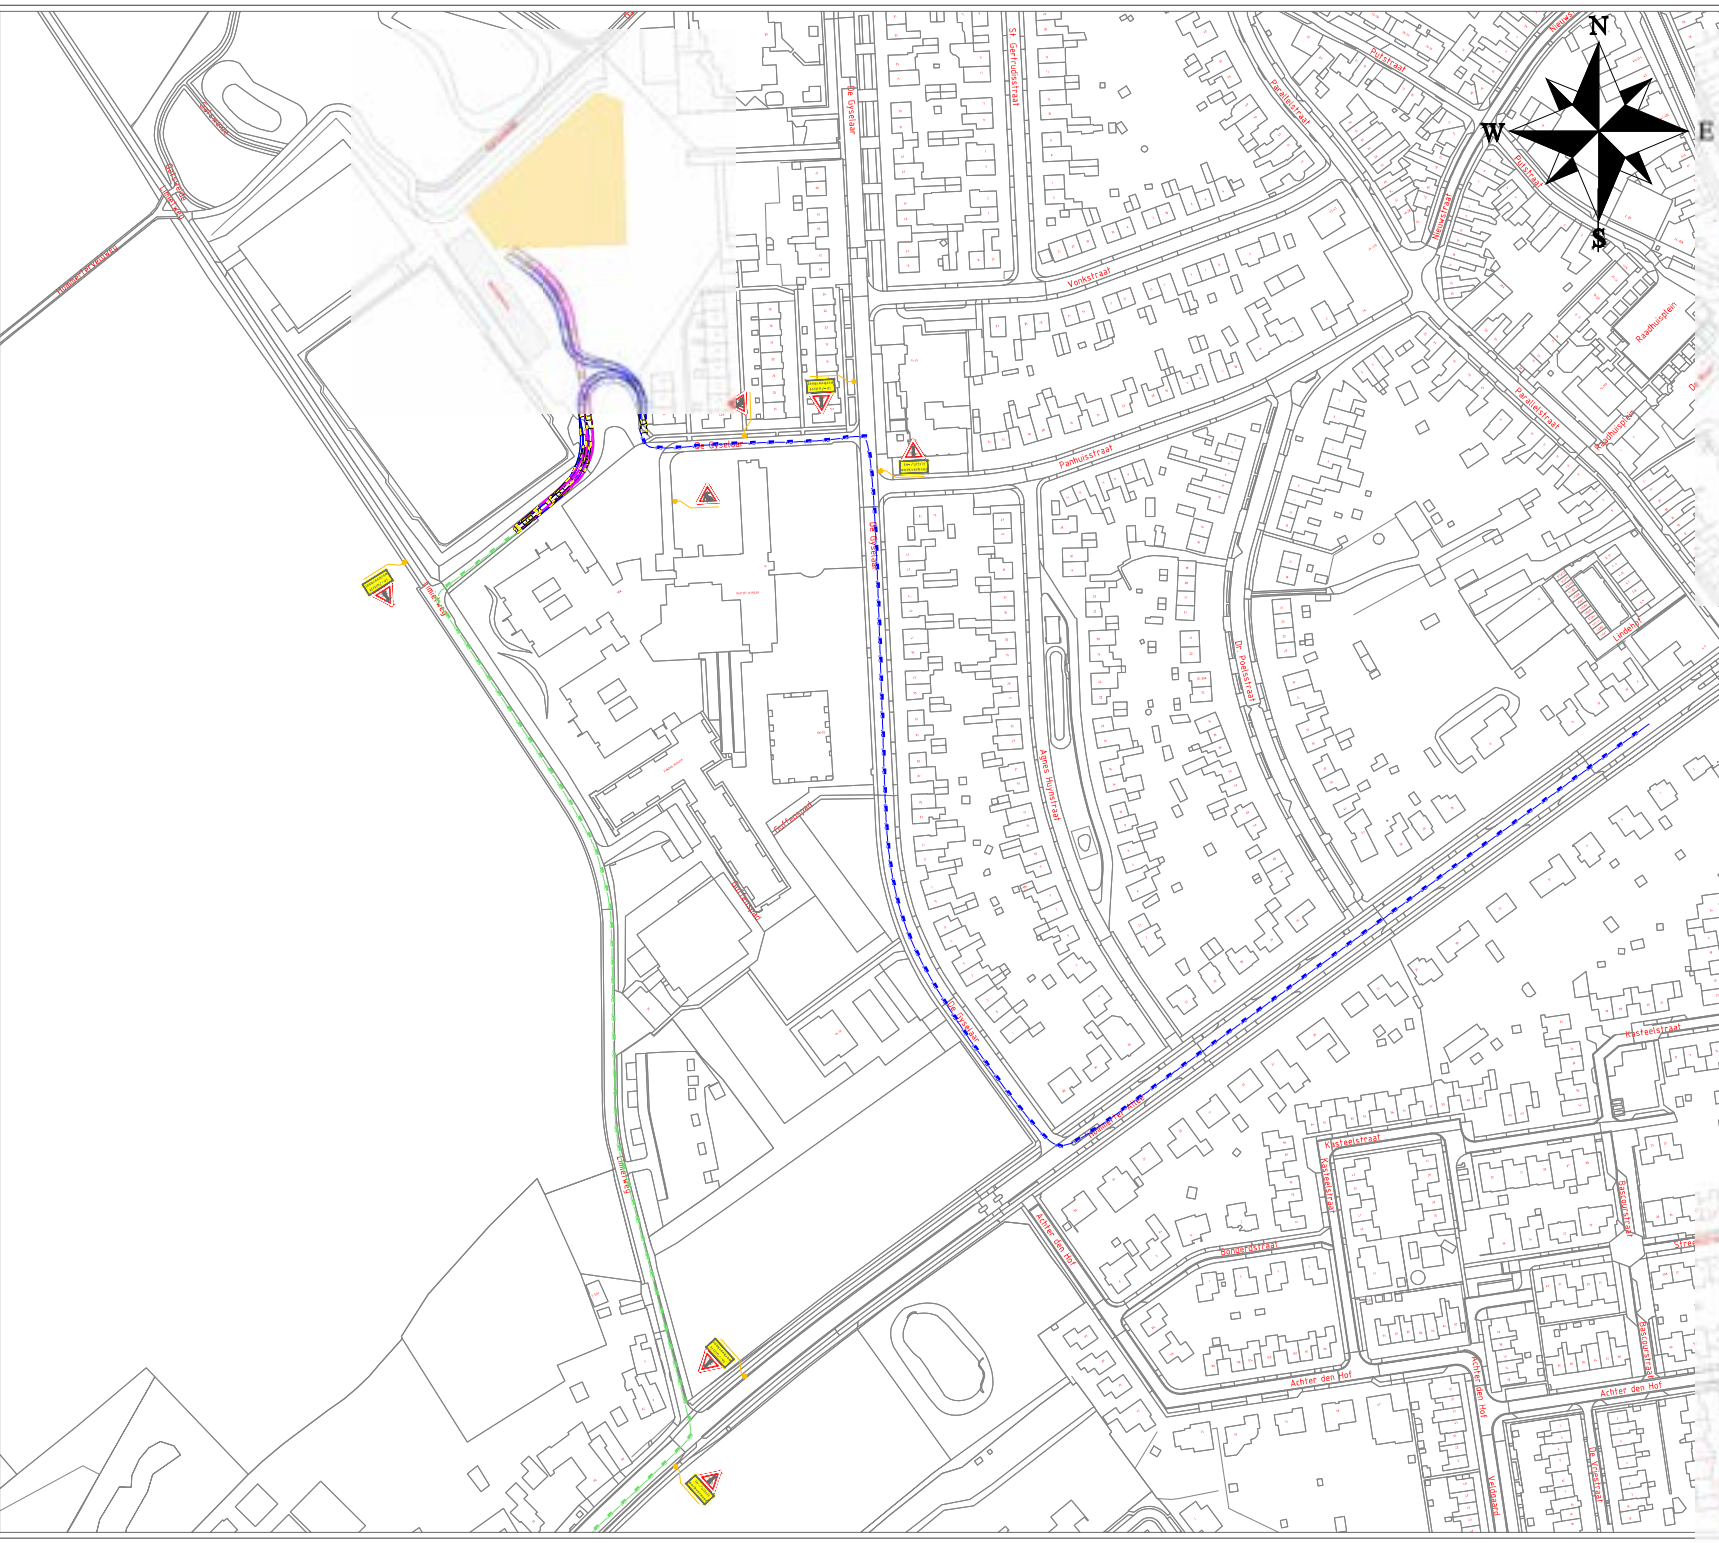


# Amstenrade

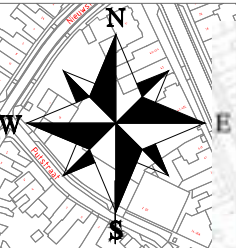

- Opmerkingen**
- Werkvak mag maximaal 80 meter lang zijn (maximaal 40 meter indien het werkvak slechts vanaf één zijde benaderbaar is)
  - Vooraankondigingen uiterlijk 72 uur voor aanvang werkzaamheden plaatsen
  - MVA parkeerplekken worden tijdelijk verplaatst naar dichtstbijzijnde mogelijkheid
  - Woningen en bedrijven blijven bereikbaar
  - Afplakken/afkruisen conflicterende bebording
  - Locatie bebording indicatief, exacte locatie wordt bepaald bij het plaatsen

- Legende**
- Werkruimte
  - te plaatsen maatregelen
  - Draakcurve vrachtwagen
  - Draakcurve vrachtwagen
  - Bouwroute in
  - Bouwroute uit

Project : Gebouwenontwikkeling de Gijsselaar, Amstenrade

Opdrachting :   
 Tekenaar : D van Denderboom   
 Controleur : G Zeeveld   
 Formaat : A0   
 Status : Definitief

Datum : 20-10-2024   
 Datum : 19-12-2024   
 Schaal : s.v.l.   
 Tekeningnummer : 1004001.1

